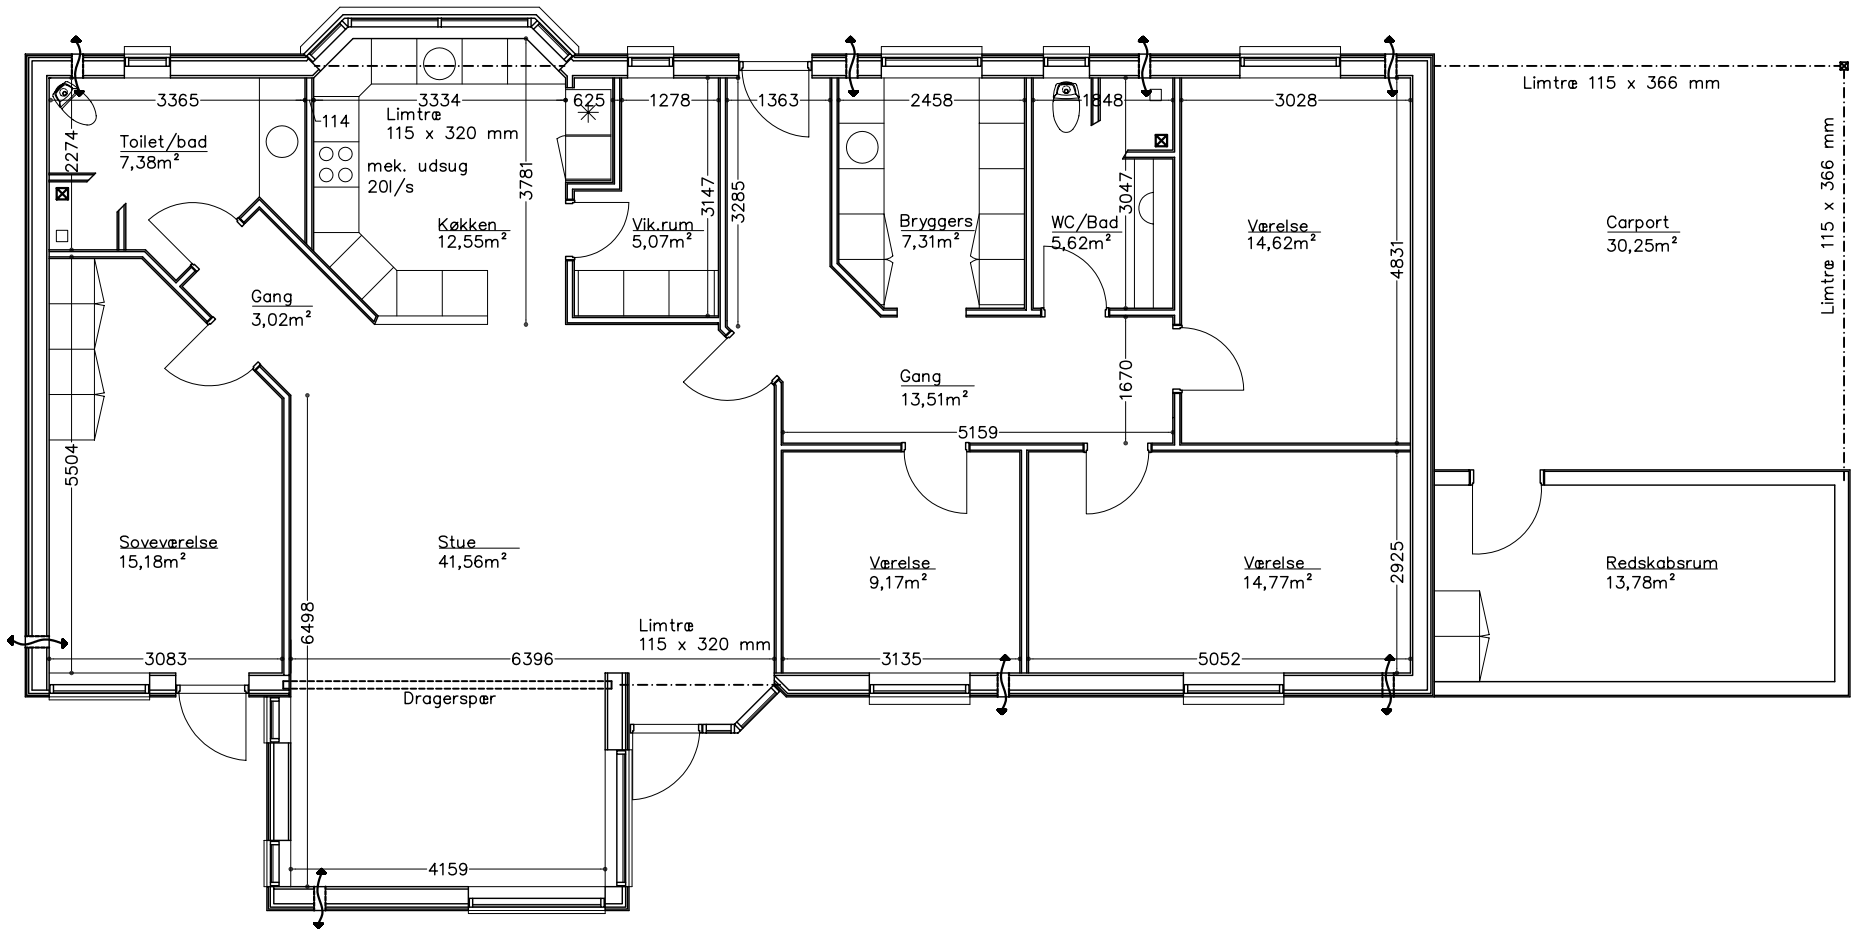

Areal:

Bebygget areal:	221,14m²
Beboelse:	174,4m²
Carport/redskabsrum:	46,74m²

REVISIONER

NR:	DATO:	BESKRIVELSE:

R arkitekter, Odense
Dæmantsvænget 30
5260 Odense S
Tlf.: 6615 0800
Fax: 6615 0801

R arkitekter, Esbjerg
Frodesgade 90
6700 Esbjerg
Tlf.: 7518 1080
Fax: 7518 1094

R arkitekter

BYGHERRE:

NIELS OLE JENSEN
GRENEVEJ 27
6752 GLEJBJERG

PROJEKT:

ÉNFAMILIEHUS

Ryttervænget 9, Glejbjerg
Matr.nr.: 5eg Glejbjerg By, Åstrup

EMNE:

INDGANGSPLAN

DATO:	SAG NR.:
21.04.2006	0680
MÅL: 1 : 100	TEGN. NR.: A2
TEGN. AF: KKL	
KONTROL AF: SPH	